




ANSICHT VON OSTEN

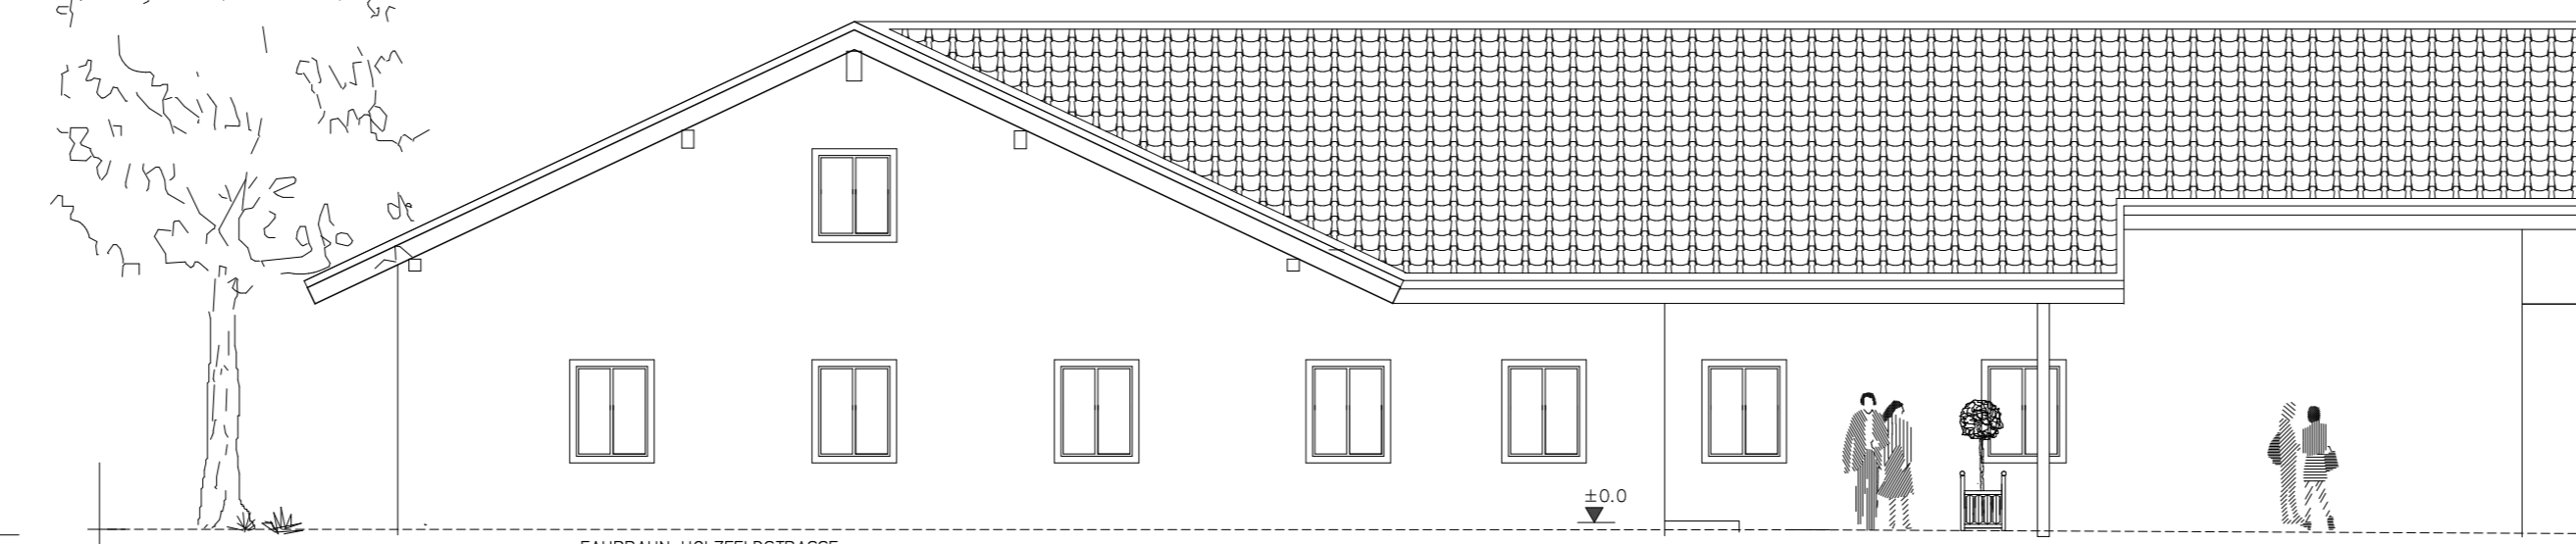

ANSICHT VON SÜDEN

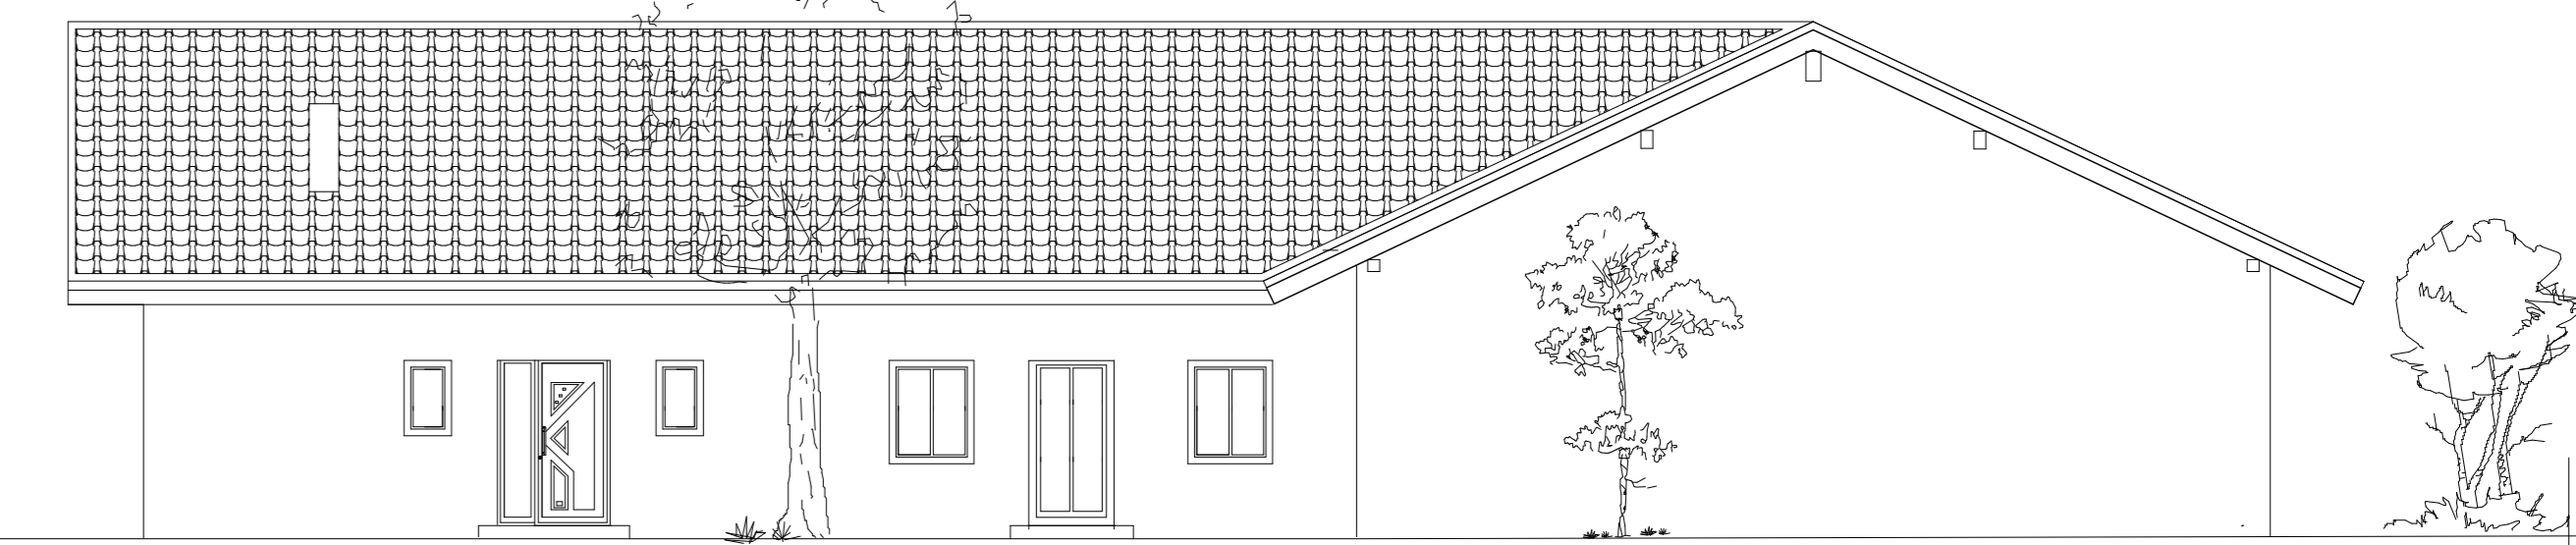

ANSICHT VON NORDEN

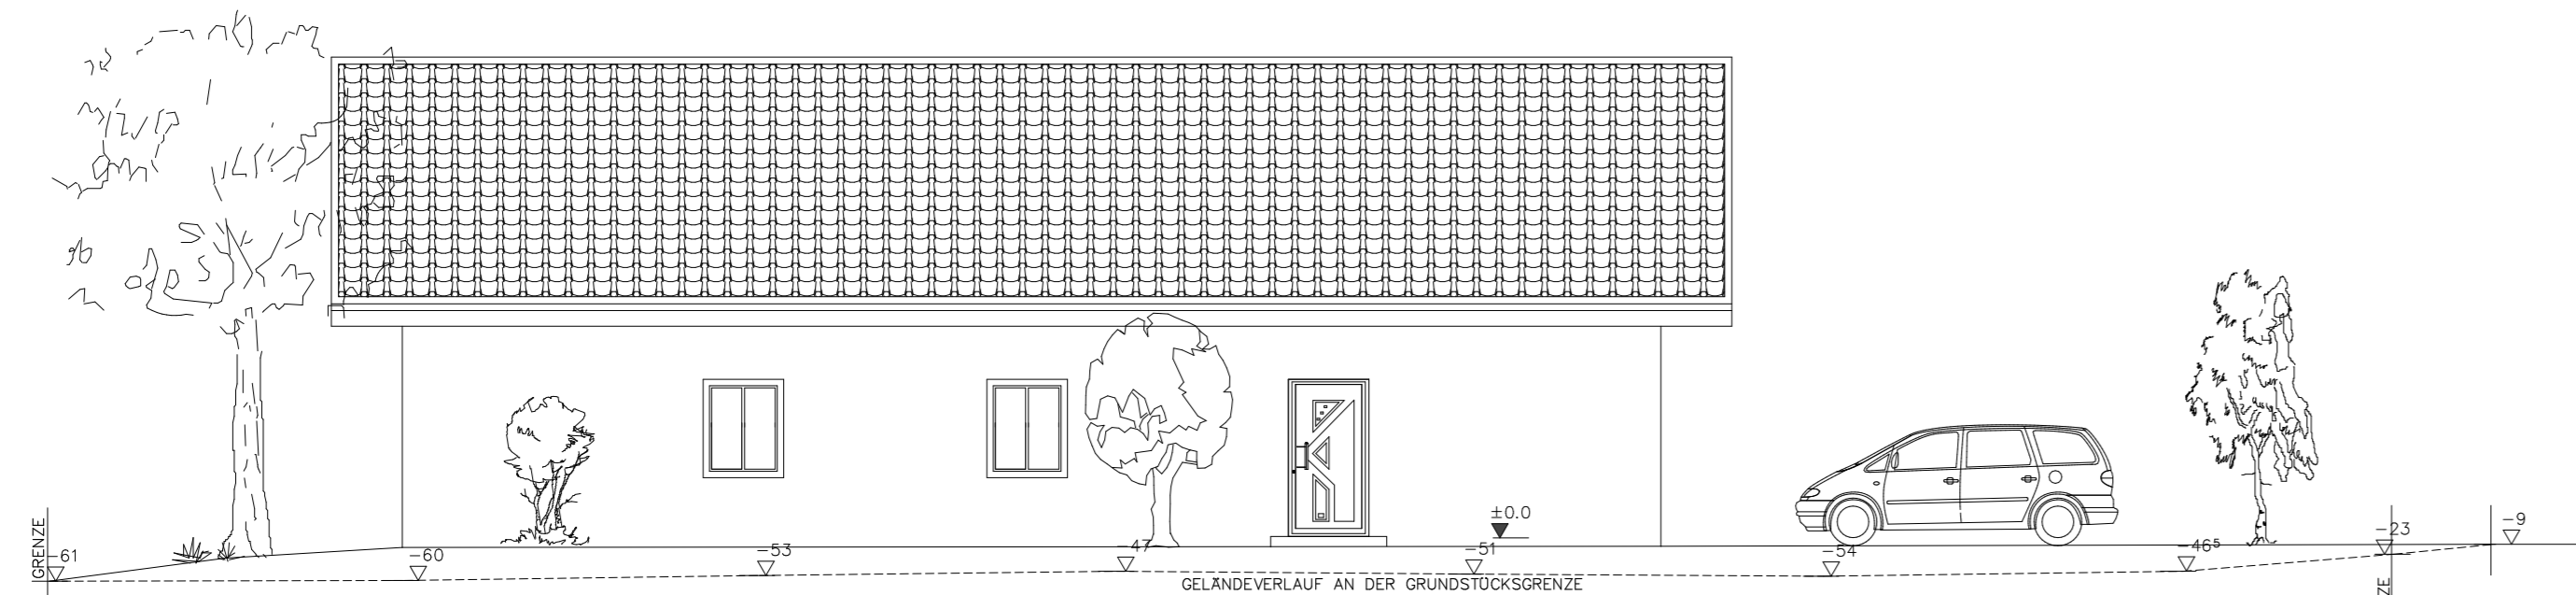


ANSICHT VON WESTEN


ENTWÄSSERUNG NACH DIN 1986 BLATT 1+2  
FROSTSICHER VERLEGEN UND AUSFÜHREN

BETONRÖHRE SIND ZUR ABLEITUNG HAUSLICHER  
ABWASSER NICHT ZUGELASSEN

VOR BAUBEGINN SIND DIE ANSCHLUSSHÖHEN  
DES BEST. KONTROLLSCHACHTES ZU PRÜFEN

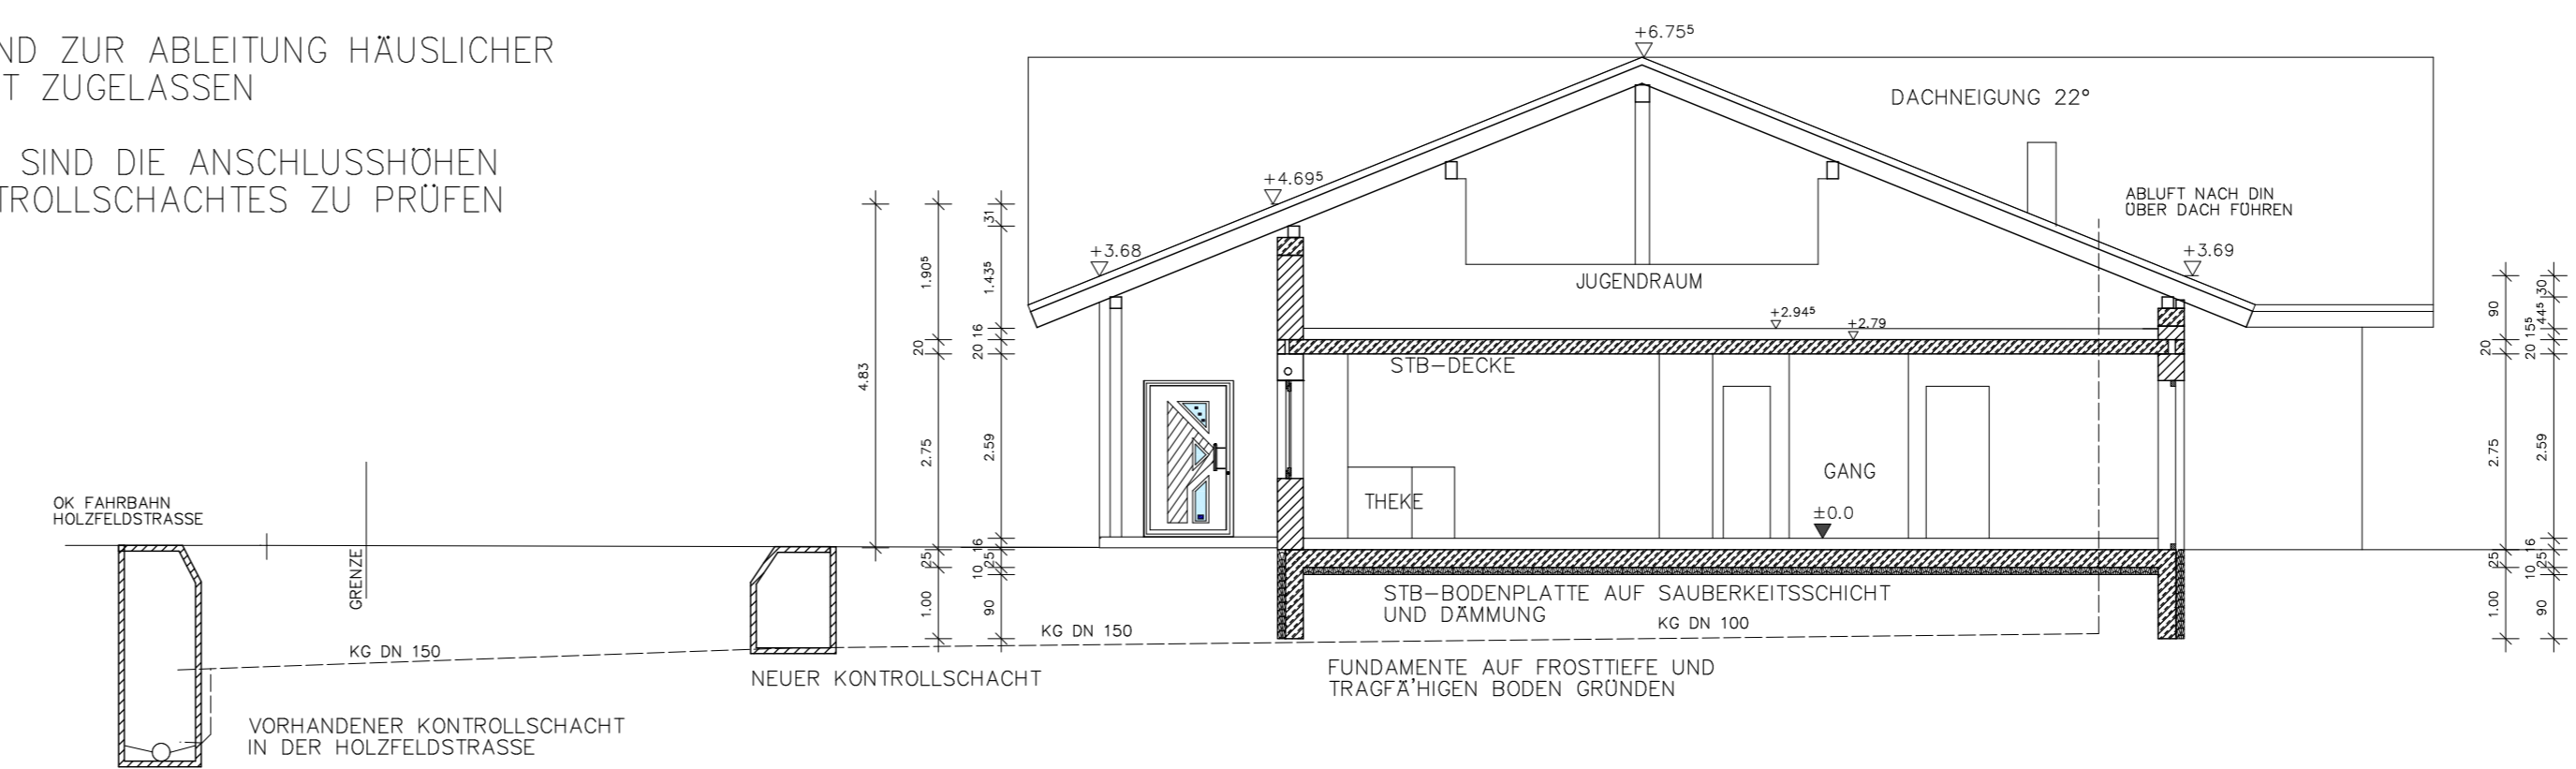

SCHNITT A - A

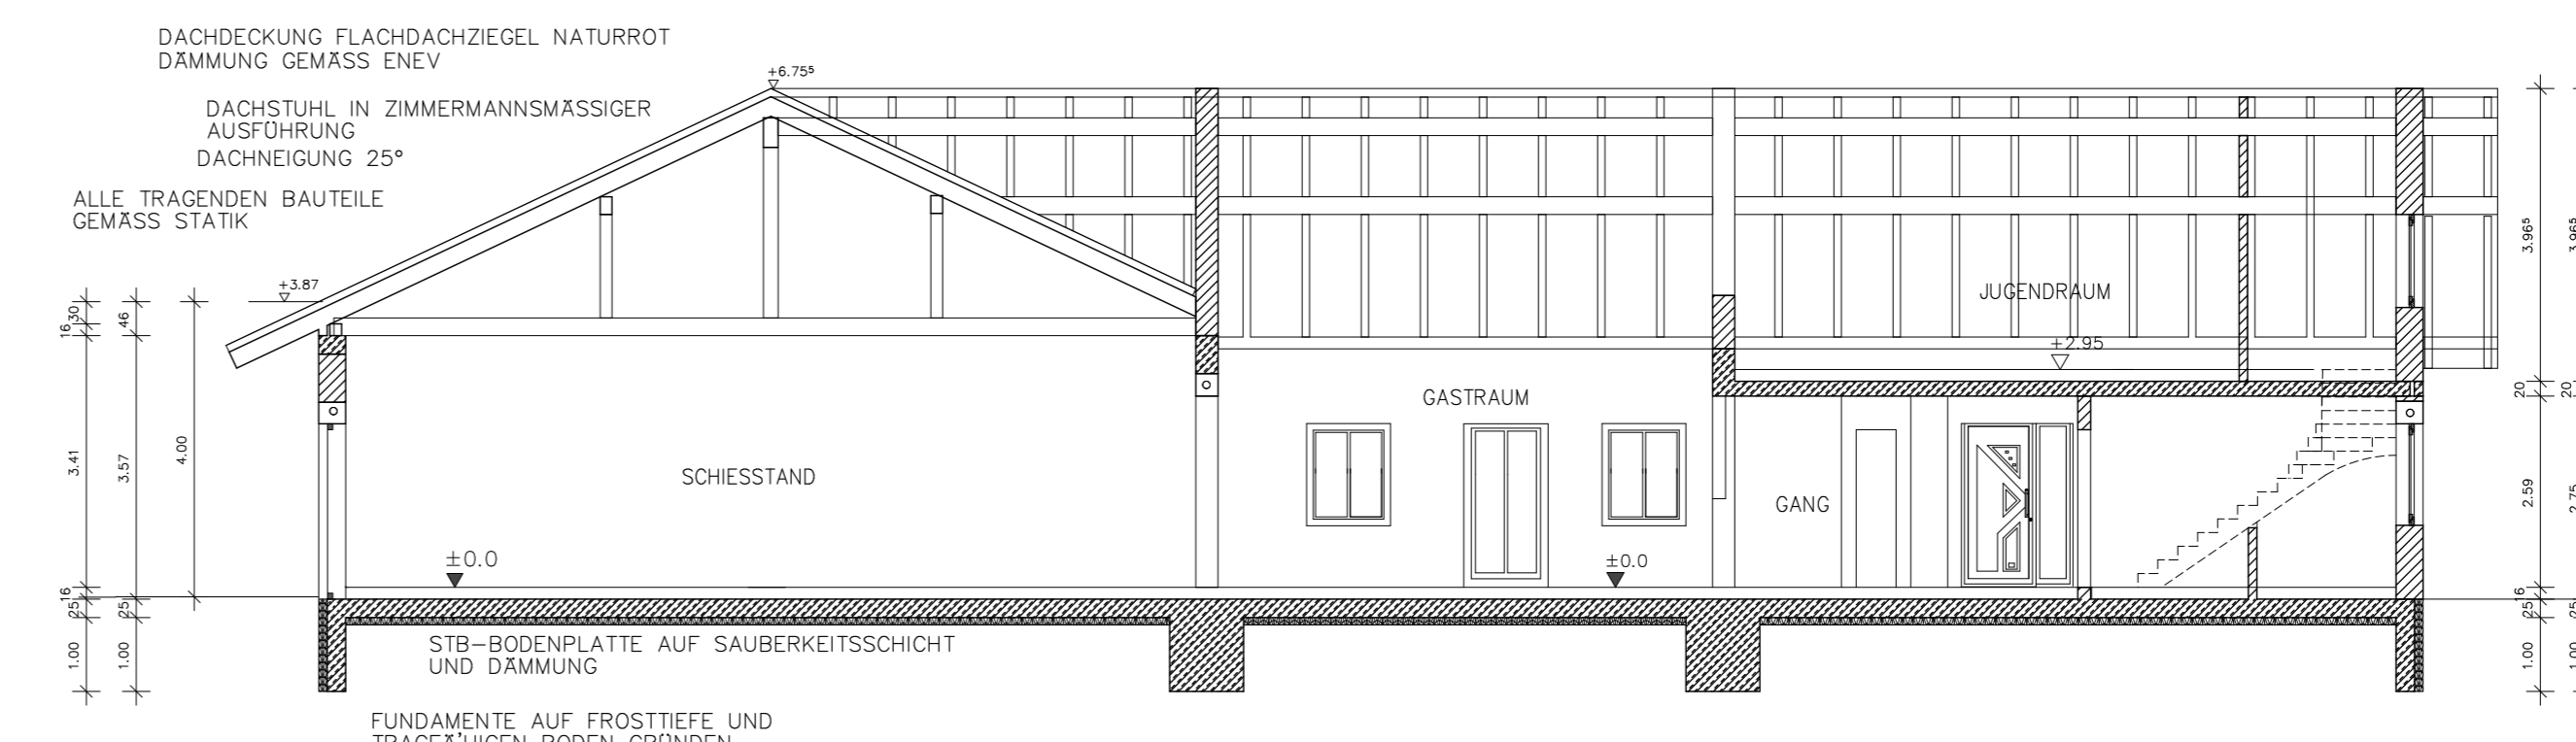


SCHNITT B - B




LAGEPLAN M=1:1000

GEMARKUNG HELDENSTEIN  
GEMEINDE HELDENSTEIN

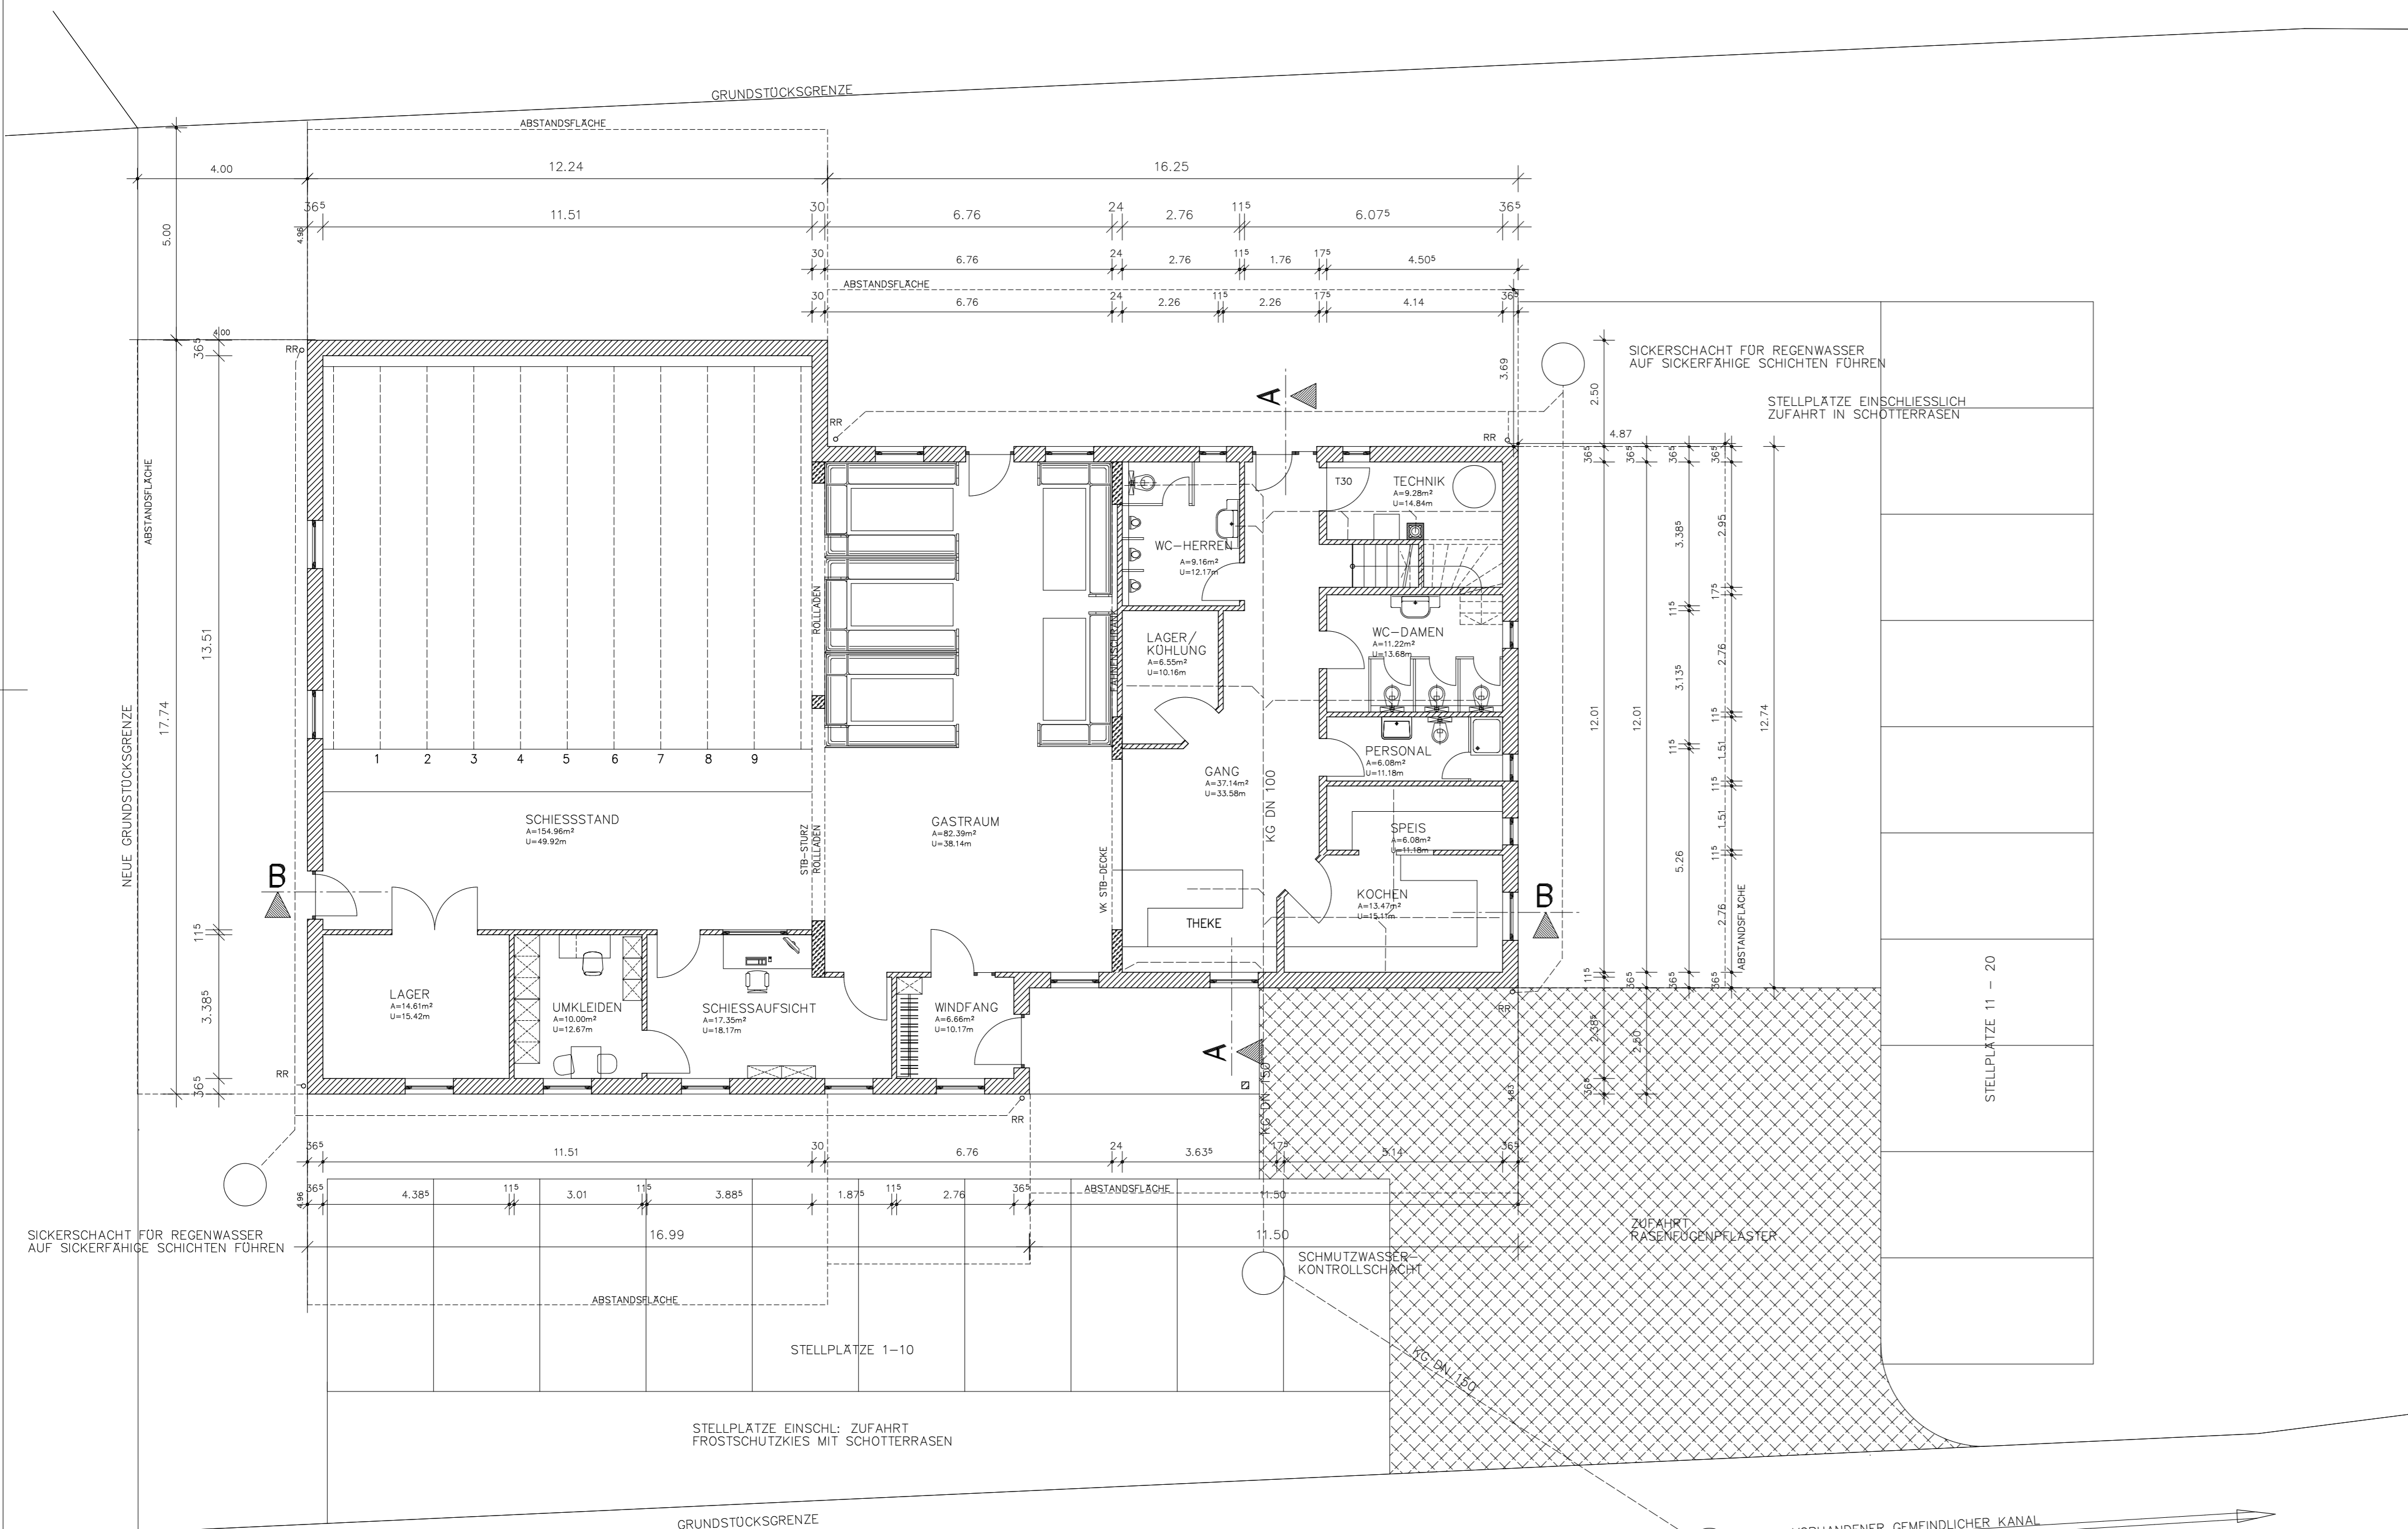

HOLZFELDSTRASSE

GRUNDRISS ERDGESCHOSS

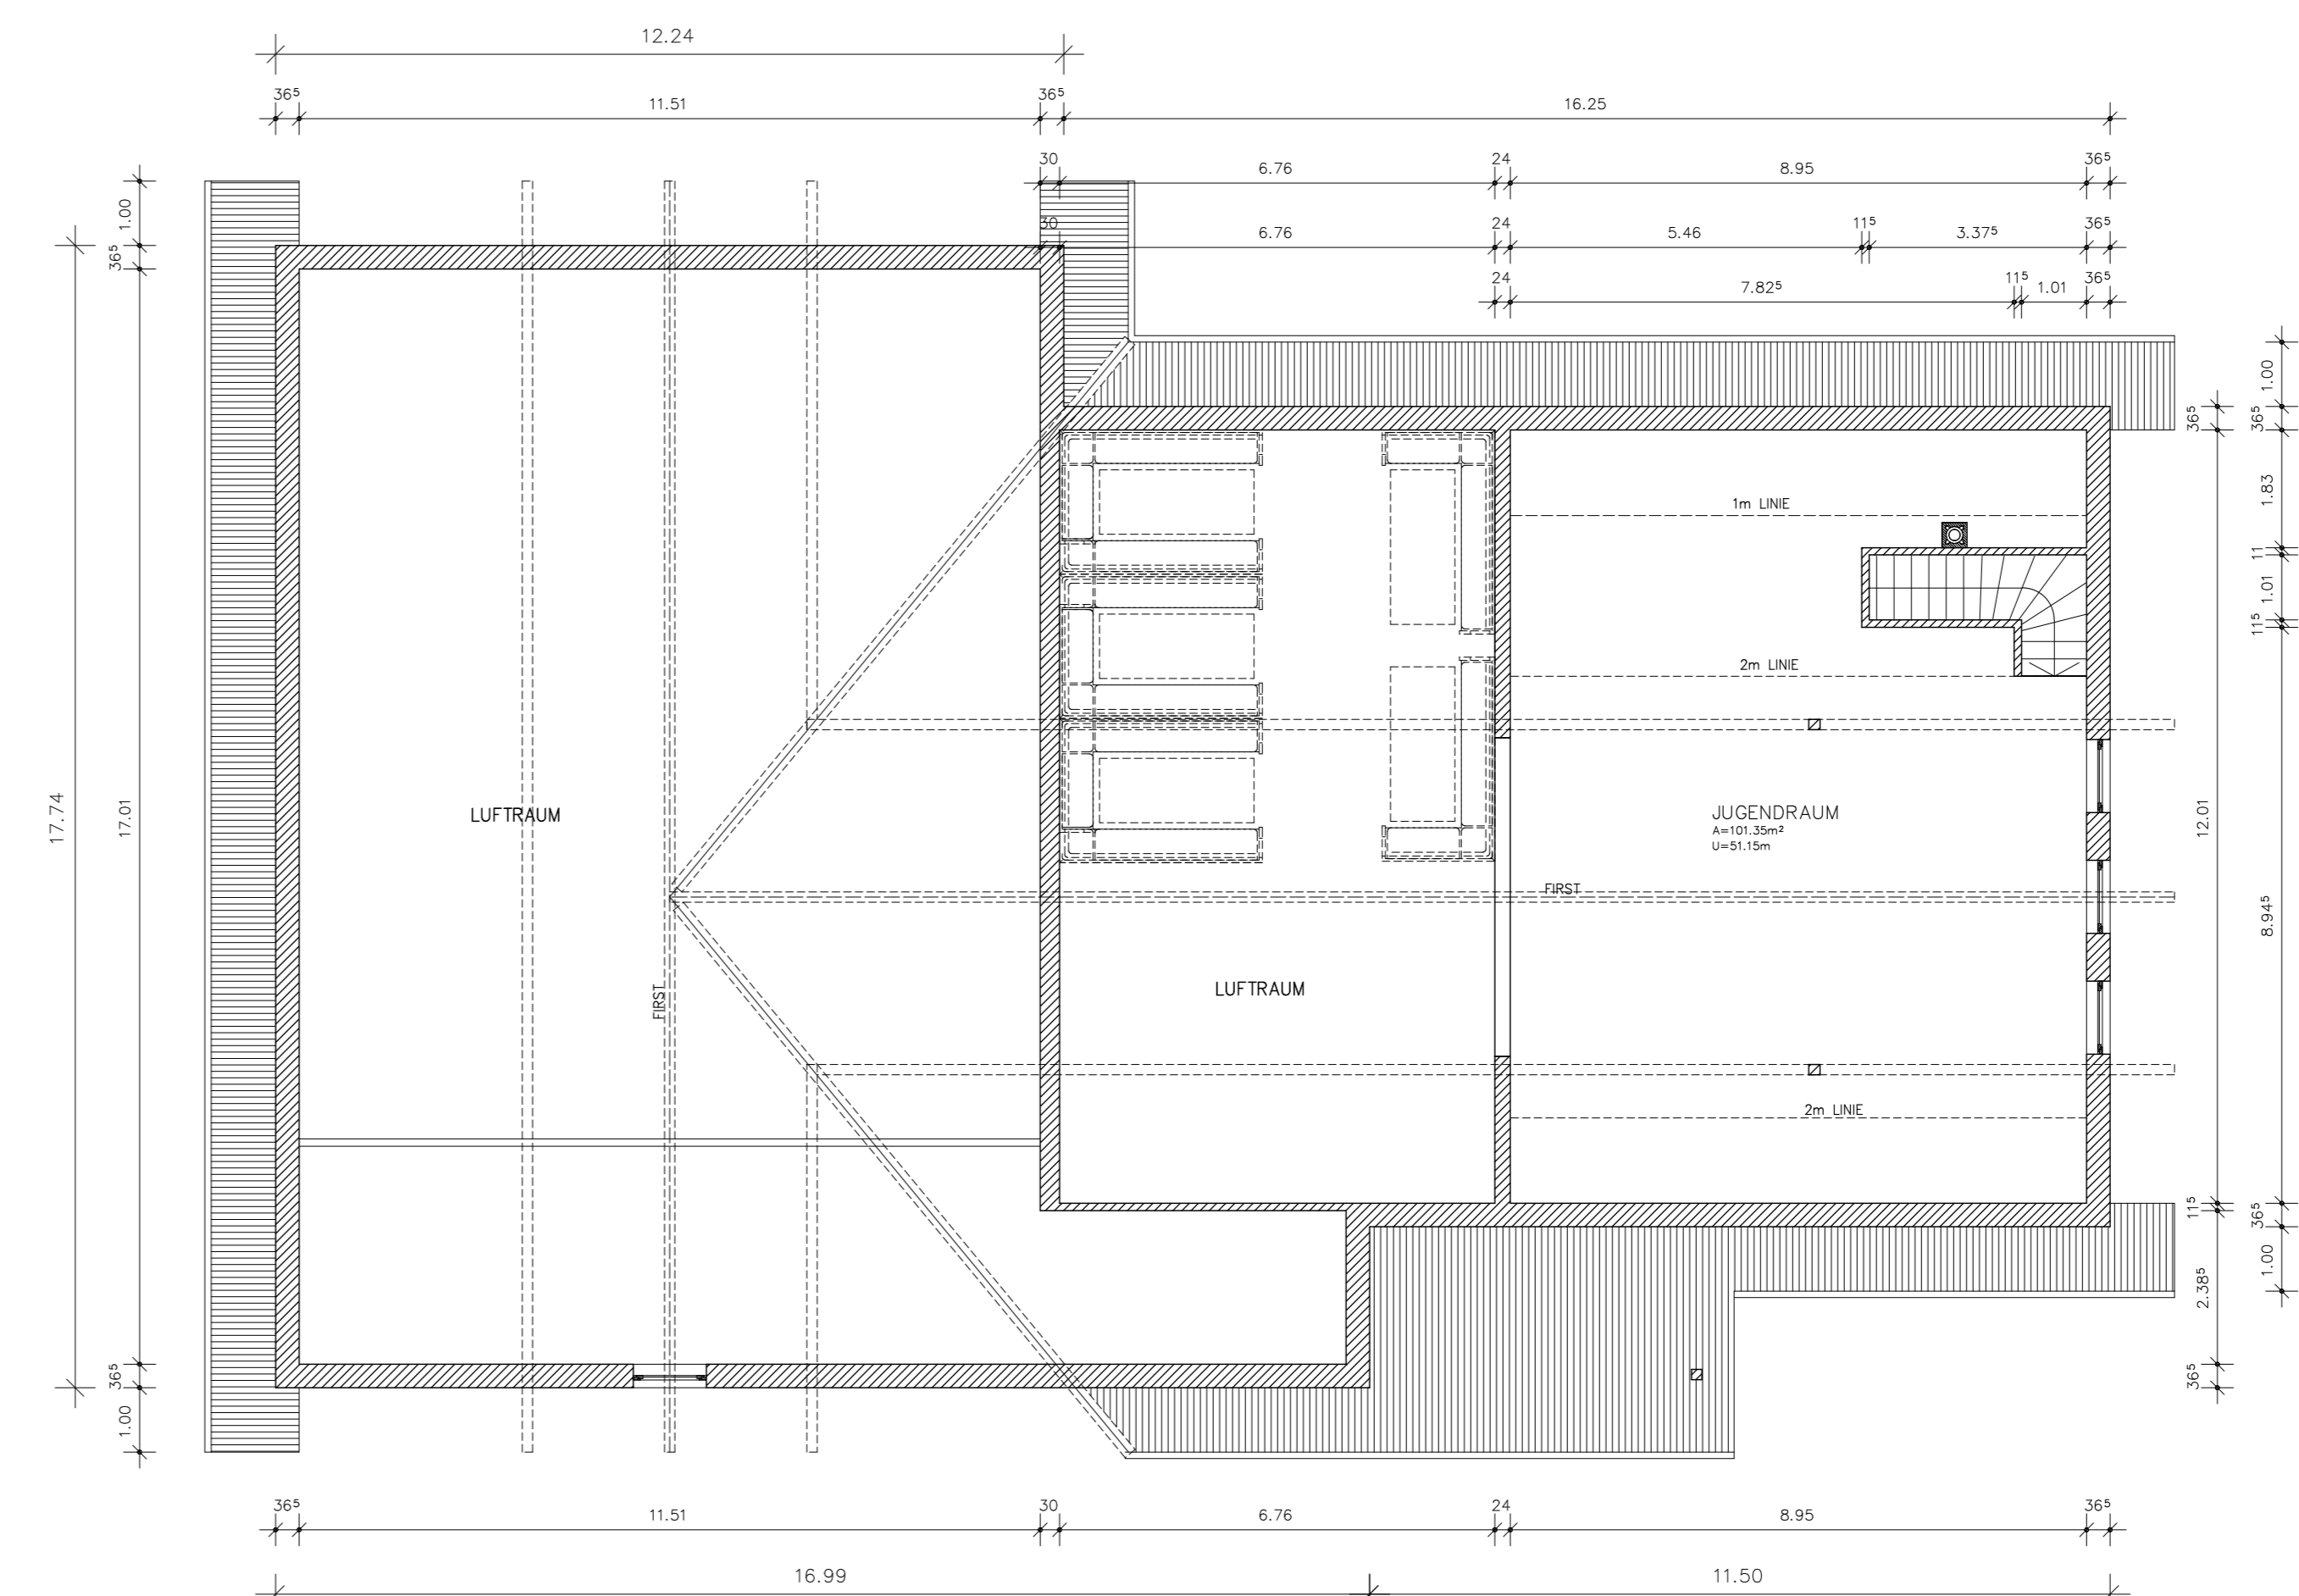

GRUNDRISS OBERGESCHOSS

VOR BAUBEGINN SIND VOM BEAUFTRAGTEN  
UNTERNEHMER VERANTWORTLICH ZU PRÜFEN  
- DIE TRAGFÄHIGKEIT DES BAUGRUNDDES  
- DIE GRUNDSTÜCKSGRENZEN  
- DAS BAUGRUNDSTÜCK AUF EVENTUELL  
VORHANDENE VERSÖRGNUNGSLIENUNGEN  
- ALLE ANGEGEBENEN MASSE UND HÖHENNOTEN

EINGABEPLAN

ZUM NEUBAU EINES SCHÜTZENHEIMS IN 84431  
HELDENSTEIN/HAIGERLOH, HOLZFELDSTRASSE

GEMARKUNG HELDENSTEIN  
FLUR NR. 1476/2 - TEILFLÄCHE  
PLANINHALT GRUNDRISS M=1:100  
SCHNITTE M=1:100  
ANSICHTEN M=1:100  
LAGEPLAN M=1:1000

BAUHERR SCHÜTZENGESELLSCHAFT  
1900 HAIGERLOH  
JOHANNESSTRASSE 22  
84431 HELDENSTEIN

NACHBARN  
FLUR NR. 1476/2: HUBER FRANZ  
FLUR NR. 1454: SCHETZACH ALFONS  
FLUR NR. 1455: SOER JOHANN  
FLUR NR. 1460: MÖLLER GEORG UND MARIA

GEMEINDE HELDENSTEIN  
GRUNDSTÜCKSENTWURFER

PLANFERTIGER BAUPLANUNG - BAUBETREUUNG  
HELMUT KIRMEIER  
FRIESENHAMER STR. 5  
84431 HELDENSTEIN  
TEL. 08636/66171 FAX 08636/66159

HELDENSTEIN, 23.11.2020